

Вера

7-910-109-77-15

Нижний Новгород, проспект Гагарина

96 000 ₺

Нижний Новгород, проспект Гагарина

Улица

[проспект Гагарина](#)

ТП - Торговое помещение

Общая площадь

160 м²

Детали объекта

Тип сделки

Сдаю



Раздел


[Коммерческая недвижимость](#)

Описание

Аренда торгового помещения на пр-те Гагарина (ост. Дворец Спорта). Помещение однообъемное, 6 окон на обе стороны дома, вход с красной линии. Рядом большая парковка, новый офисный центр. остановки общественного транспорта. Номер объекта: #60/555665/107

для заметок

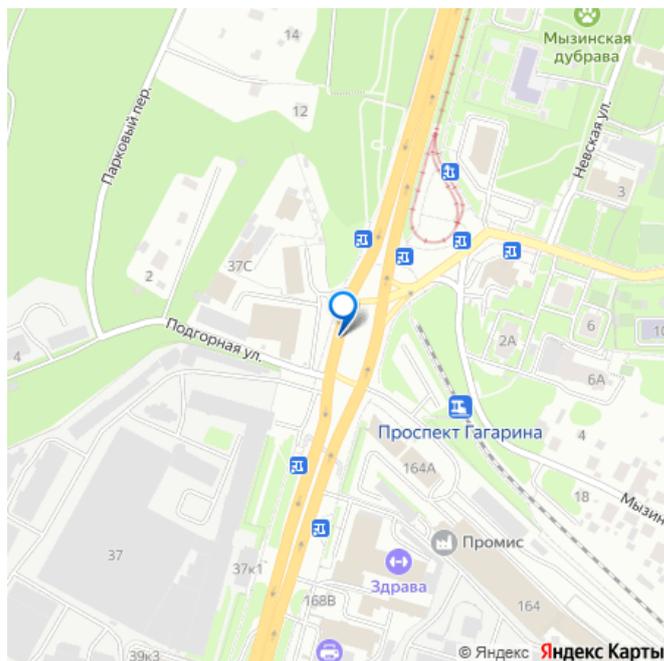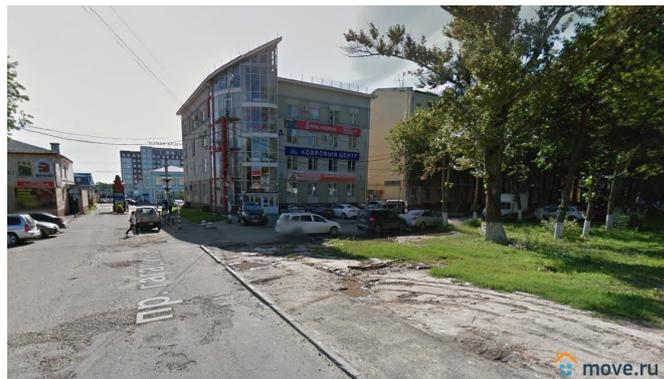


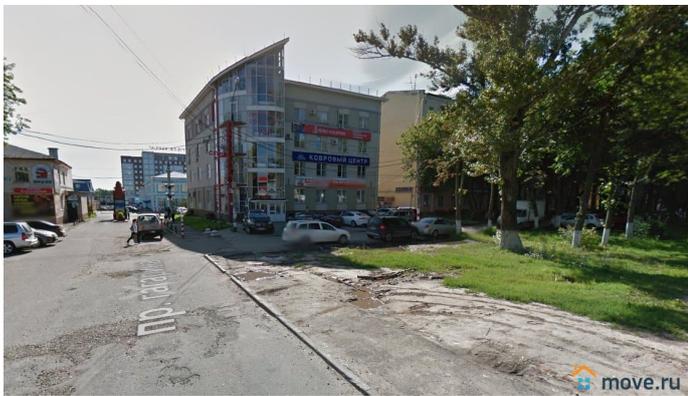

move.ru


Инвентаризационный план
домовладения №52 по проспекту Гагарина
Советский р-н, г. И.Новгород

План 1 этажа лит. А
подъезд 2

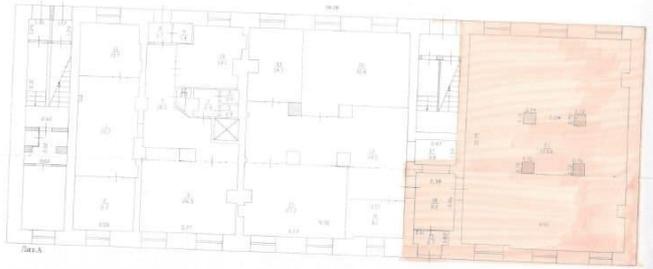

Масштаб 1 : 100
Размер в метрах

move.ru

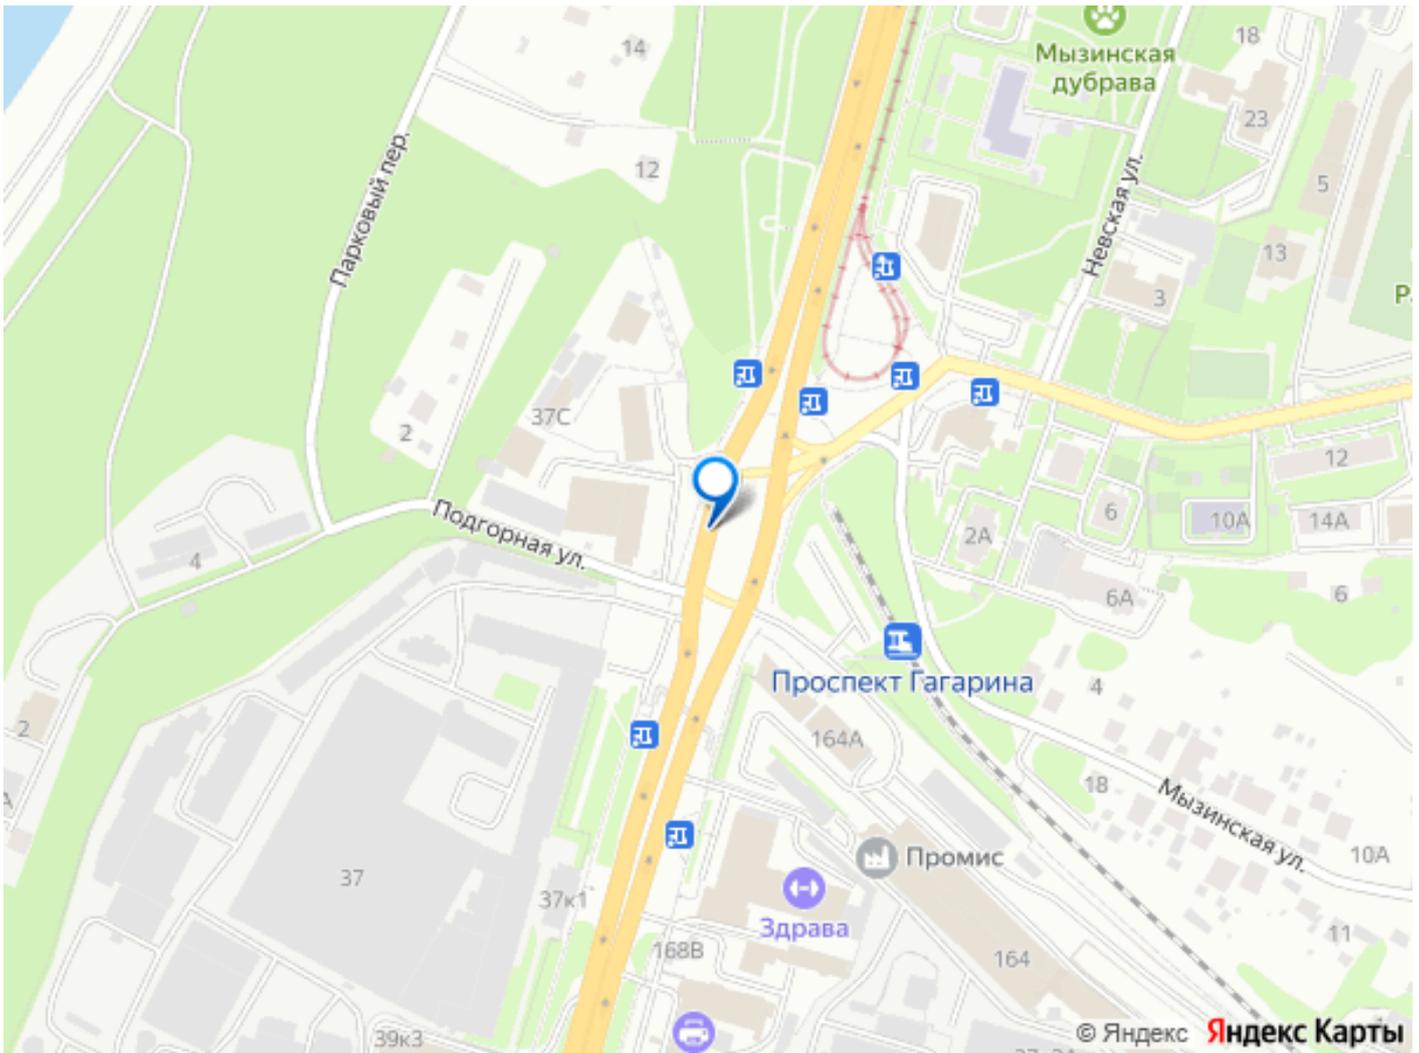

Move.ru - вся недвижимость России