

Создано: 25.09.2018 в 04:34

Обновлено: 24.01.2026 в 03:22

<https://nn.move.ru/objects/6812095340>

Вера

7-910-109-77-15

Нижний Новгород, проспект Гагарина


96 000 ₽

Нижний Новгород, проспект Гагарина

Улица

[проспект Гагарина](#)

для заметок

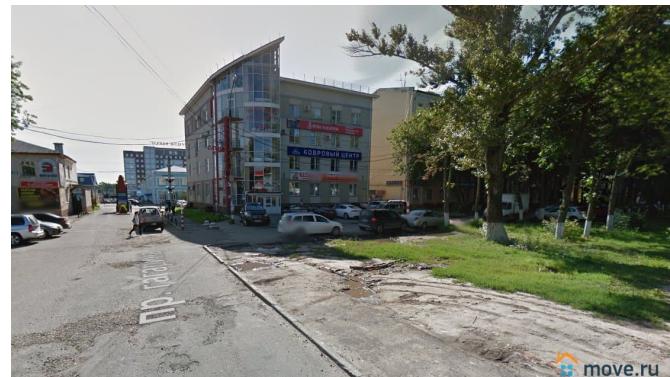

ТП - Торговое помещение

Общая площадь

160 м²


Детали объекта

Тип сделки

Сдаю


Раздел

[Коммерческая недвижимость](#)

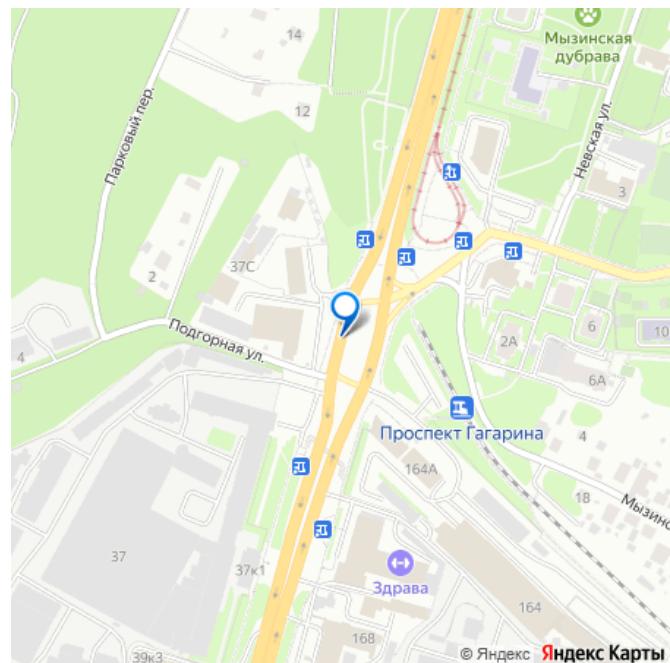


Описание

Аренда торгового помещения на пр-те Гагарина (ост. Дворец Спорта). Помещение однообъемное, 6 окон на обе стороны дома, вход с красной линии. Рядом большая парковка, новый офисный центр. остановки общественного транспорта. Номер объекта: #60/555665/107

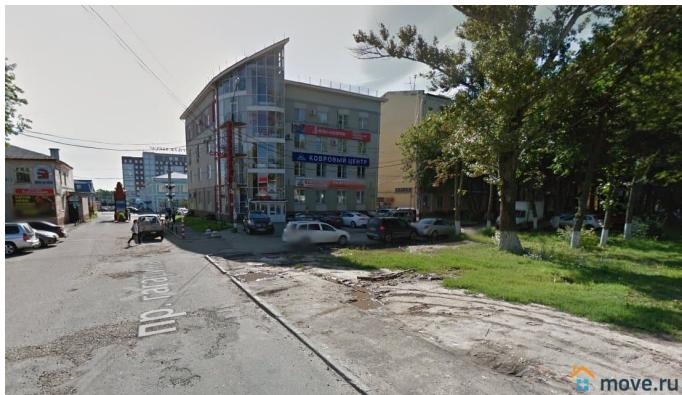


Инвентаризационный план
домостроения №52 по проспекту Гагарина
Советский р-н, г. Нижегород

План 1 этажа лит. А
подъезд 2

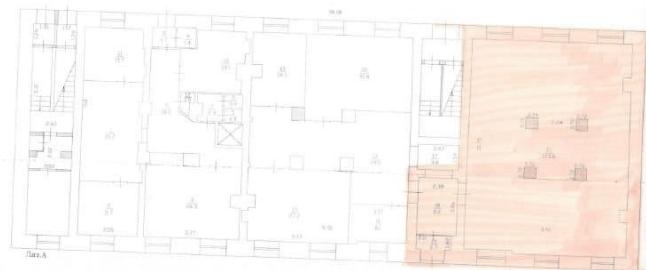

move.ru

Масштаб 1 : 100
Размеры в метрах

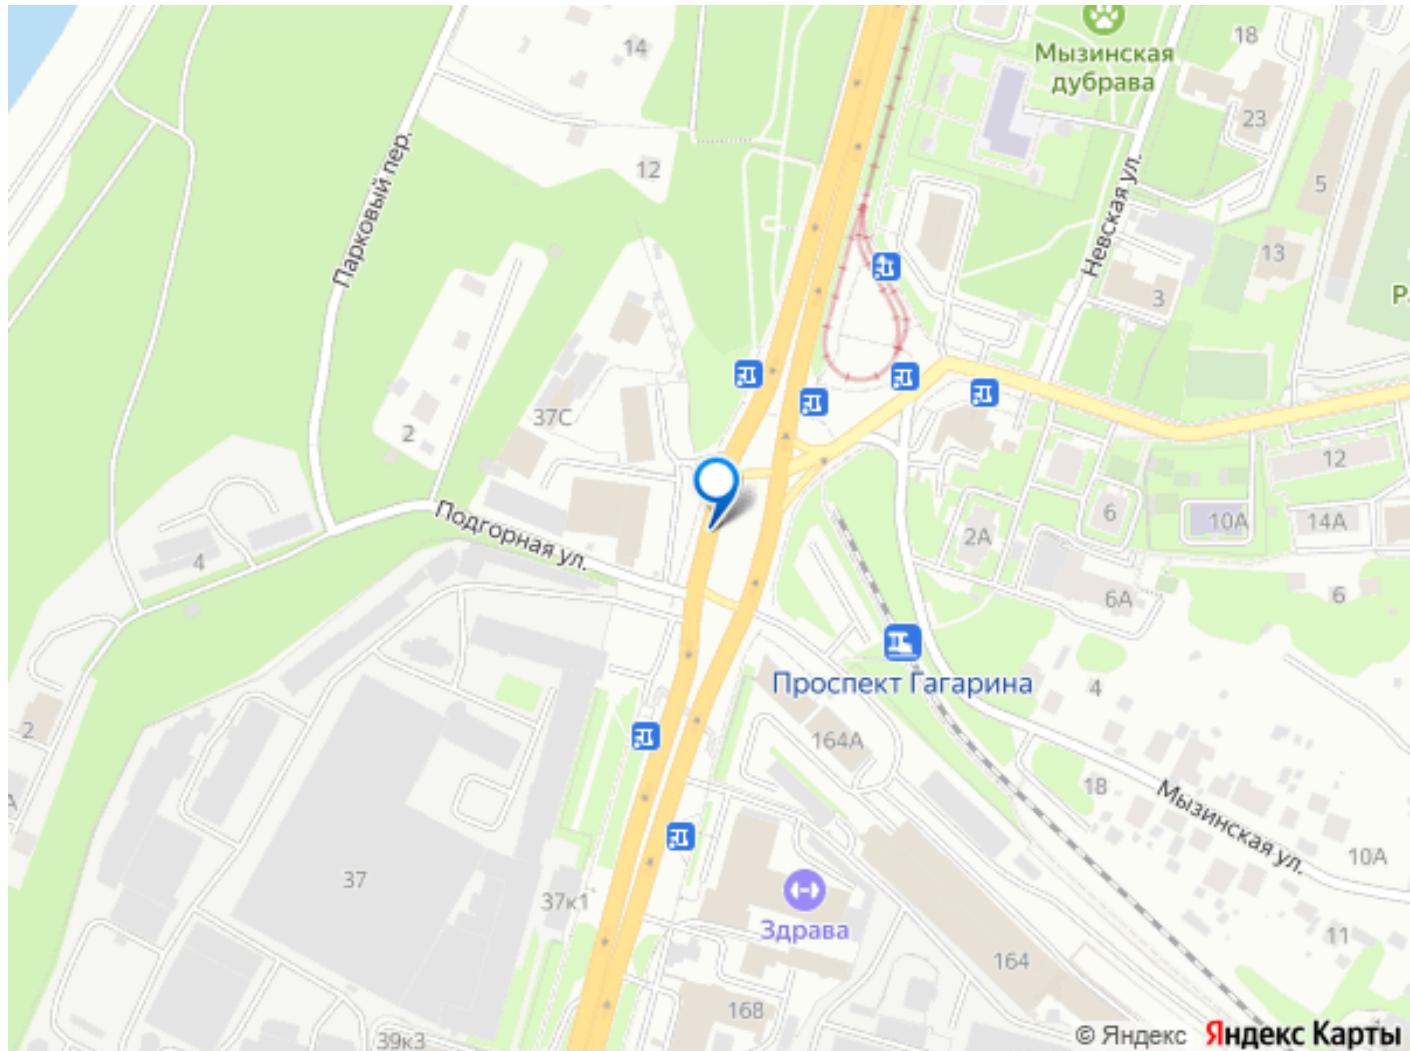

© Яндекс Яндекс Карты

Move.ru - вся недвижимость России