

Дмитрий

79108752807

Создано: 26.01.2025 в 08:34

Обновлено: 26.12.2025 в 05:57

Нижний Новгород, улица Ошарская, д. 94А

15 000 ₽

Нижний Новгород, улица Ошарская, д. 94А

Улица

[улица Ошарская](#)

Комната в квартире

Жилая площадь

12 м²

Площадь кухни

43 м²

Общая площадь

597 м²

Этаж

2/2

Детали объекта

Тип сделки

Сдаю

Раздел

[Комнаты](#)

Строение

Кирпичное

Тип комнат

раздельные

Тип санузла

два

Покрытие пола

для заметок



линолеум

Вид из окна

во двор


Ремонт


косметический

мебель, мебель на кухне, телевизор, стиральная машина, холодильник, парковка

Описание

Пьяных, без паспорта - НЕ селим! Без залога сдам в моей собственности комнату (11, 8 кв. м) в семейном общежитии коридорного типа на длительный срок. Тихие спокойные работающие соседи - потребуют тишину и от тебя! Фактически полноценный второй. Т.к. на первом-техническом этаже - душевые, постирочные и пр. Удобства и кухня - в конце коридора. Потолок - ну, очень высокий. Пластиковое окно с жалюзи выходит на благоустроенный двор. В комнате: телевизор, диван-кровать, холодильник, стол, стулья, посуда, стиральная машина, пылесос. Оплата авансом ежемесячно :) Могу временно прописать за отдельную плату

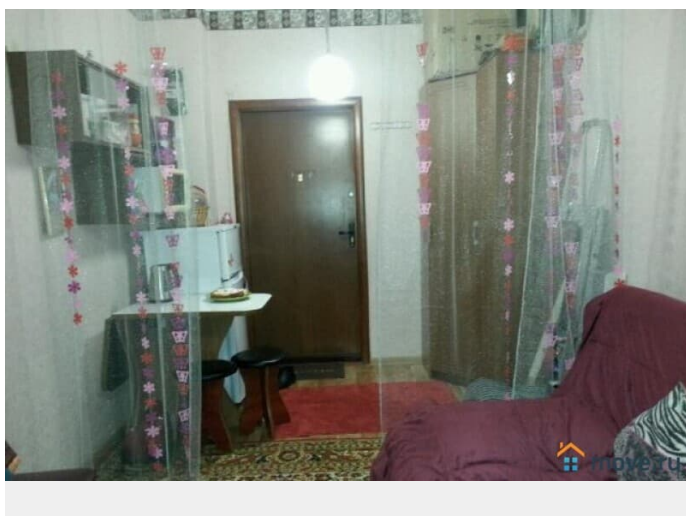

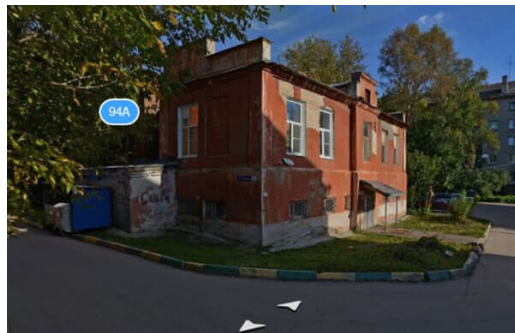

move.ru


Инвентаризационный план
домовладения N 94А
по ул.Ошарская
Лит.А. (первый этаж)
г. И.Новгород, Советский район.



Масштаб 1 : 200
Размеры в метрах

11,8
2,64 * 4,60

move.ru

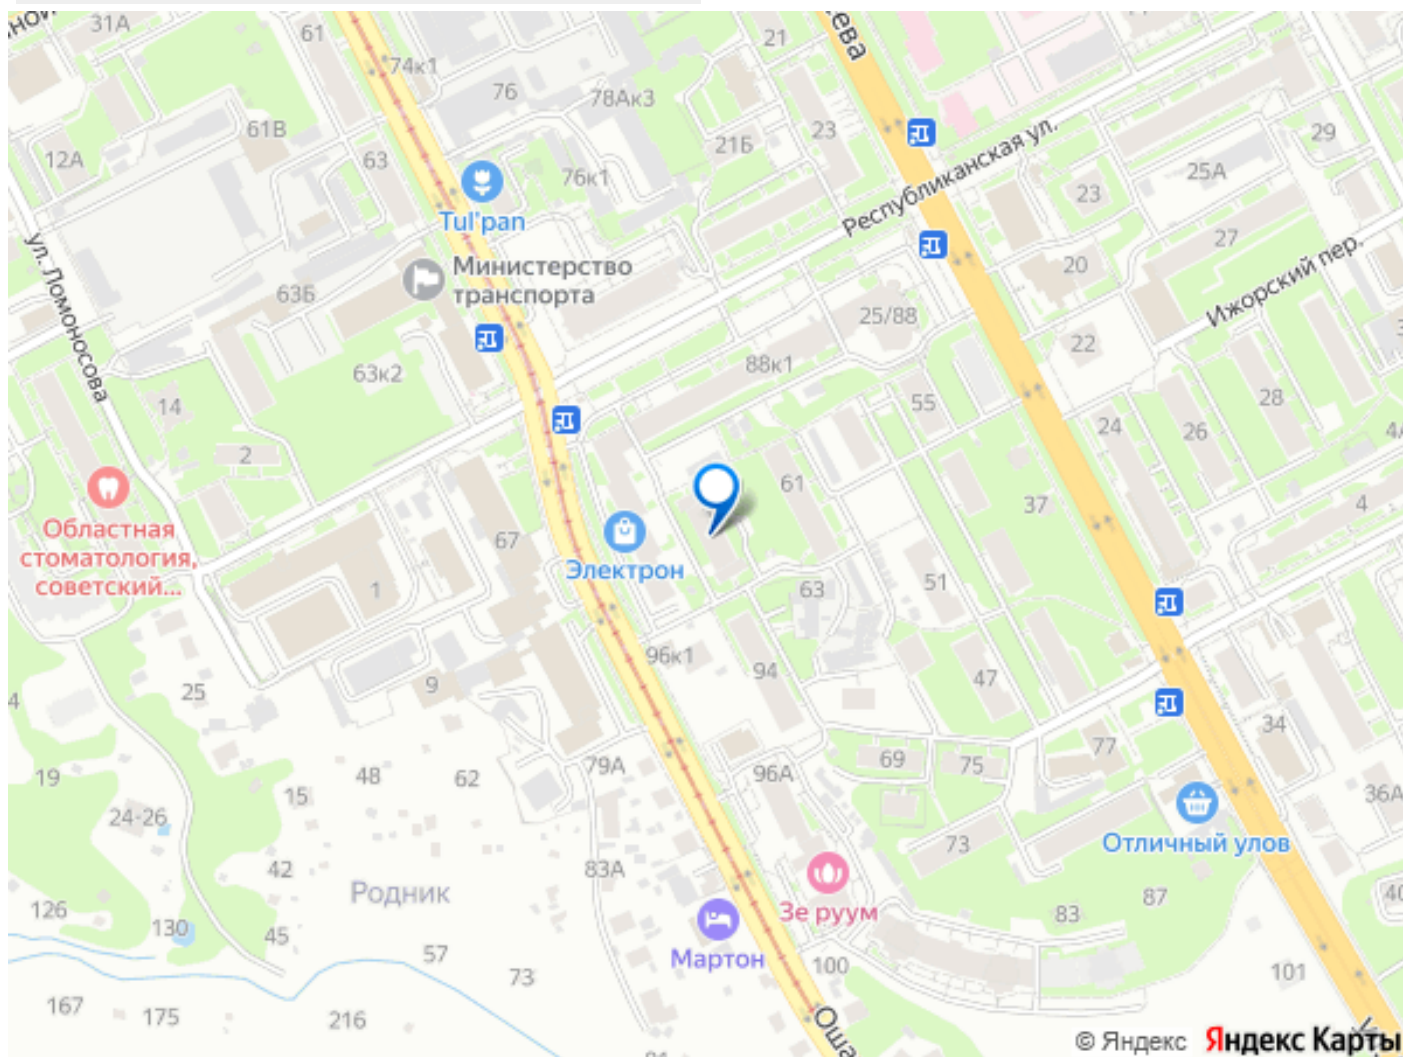

© Яндекс Яндекс Карты

